Структурная схема системы YME-802

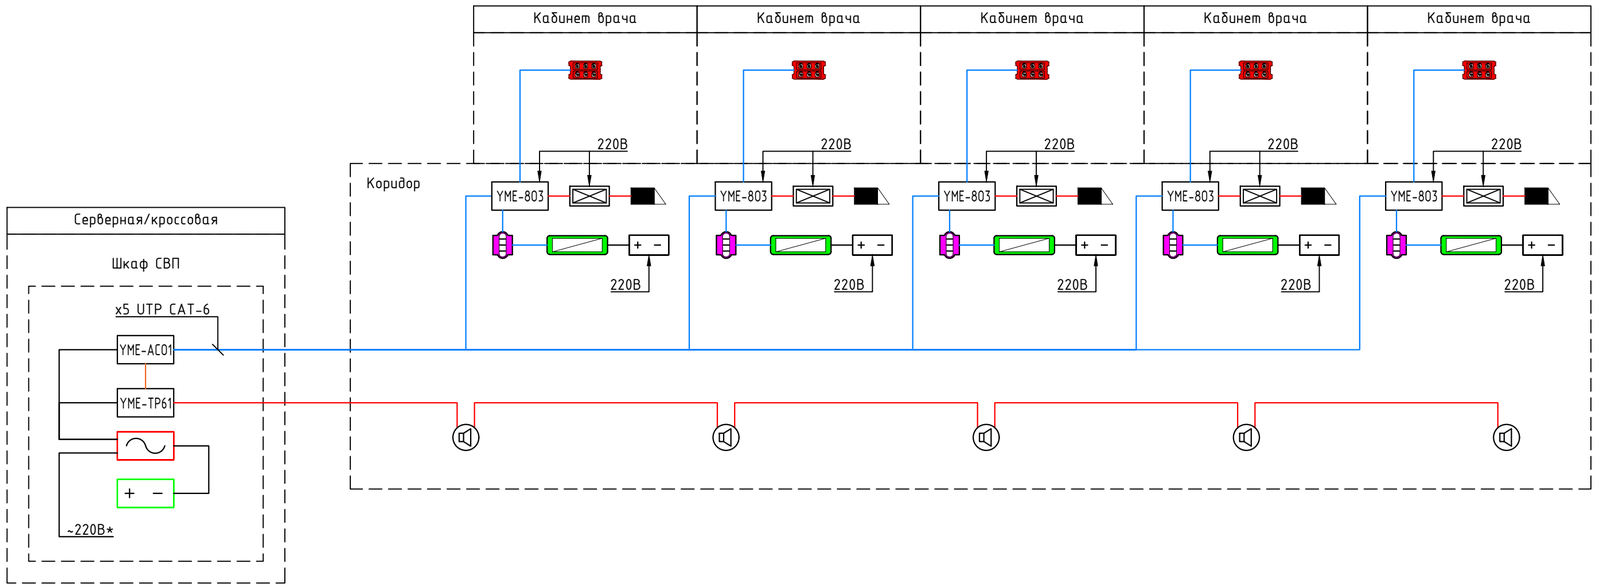

Условные графические обозначения

- Терминал для врача YME-DC3
- Коридорный дисплей YME-D108
- Коридорный светильник YME-530M
- Потолочный динамик TD201
- Контроллер YME-803
- Аудиоконвертер YME-AC01
- Усилитель мощности YME-TP61
- Контроллер доступа (учитывается в проекте СКУД)
- Электромагнитный замок (учитывается в проекте СКУД)
- Источник бесперебойного питания
- Батарейный блок
- Блок питания 220/5В (входит в комплект поставки)
- 220В — Подключение к розетке напряжением 220В
- Кабель КПСГВВнг(А)-LSLTx 1х2х1.5мм
- Кабель U UTP Cat.6 PVCLS нг(А)-LSLTx 4х2х0.5Т

Изм.	Кол.уч.	Лист	№ док.	Подп.	Дата			
Разработал						Система вызова пациента YME-802	Стадия	Лист	Листов
Проверил									
ГИП									
Н.контроль						Структурная схема конфигурации системы №1	ООО "ЯРВАРД"		

Взам. инв. №

Подп. и дата

Инв. №подл.

Формат А2

Структурная схема системы YME-802

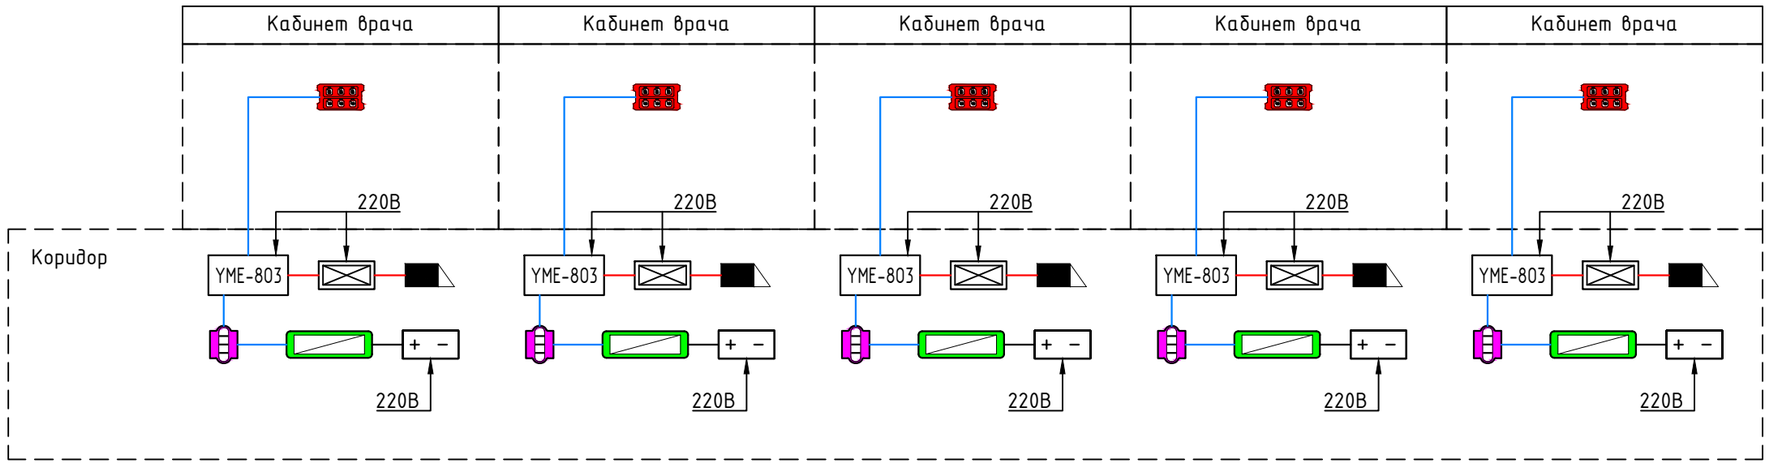

Условные графические обозначения

- Терминал для врача YME-DC3
- Коридорный дисплей YME-D108
- Коридорный светильник YME-530M
- YME-803 — Контроллер YME-803
- Контроллер доступа (учитывается в проекте СКУД)
- Электромагнитный замок (учитывается в проекте СКУД)
- + − Блок питания 220/5В (входит в комплект поставки)
- 220В — Подключение к розетке напряжением 220В
- Кабель КПСГВВнг(А)-LSLTx 1х2х1.5мм
- Кабель U UTP Cat.6 PVCLS нг(А)-LSLTx 4х2х0.57

Изм.	Кол.уч.	Лист	№ док.	Подп.	Дата			
Разработал						Система вызова пациента YME-802	Стадия	Лист	Листов
Проверил									
ГИП									
Н.контроль						Структурная схема конфигурации системы №2	ООО "ЯРВАРД"		

Взам. инв. №

Подп. и дата

Инв. №подл.

Формат А3

Структурная схема системы YME-802

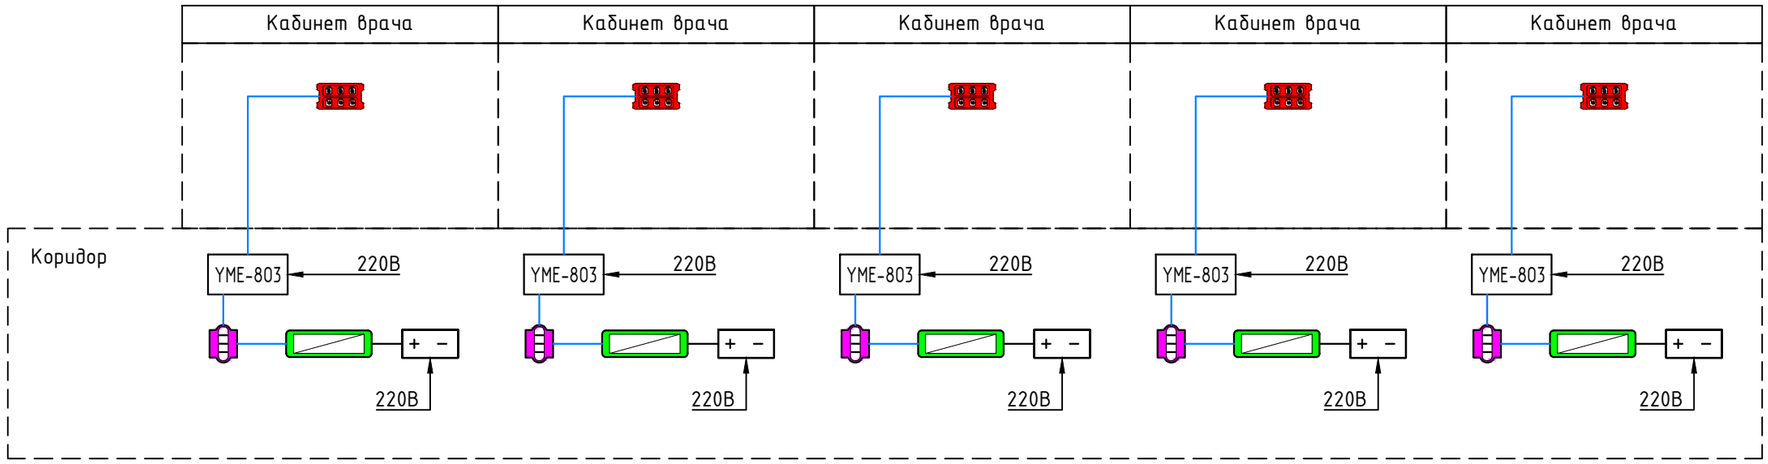

Условные графические обозначения

- Терминал для врача YME-DC3
- Коридорный дисплей YME-D108
- Коридорный светильник YME-530M
- YME-803 — Контроллер YME-803
- + − — Блок питания 220/5В (входит в комплект поставки)
- 220В — Подключение к розетке напряжением 220В
- Кабель U UTP Cat.6 PVCLS нг(A)-LSLTx 4x2x0.57

Изм.	Кол.уч.	Лист	№ док.	Подп.	Дата			
Разработал						Система вызова пациента YME-802	Стадия	Лист	Листов
Проверил									
ГИП									
Н.контроль						Структурная схема конфигурации системы №3	ООО "ЯРВАРД"		

Взам. инв. №

Подп. и дата

Инв. №подл.

Формат А3

Размещение YME-DC3 на столе

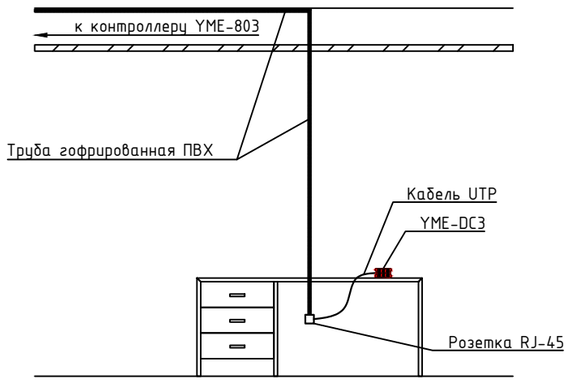

Размещение YME-DC3 на столе

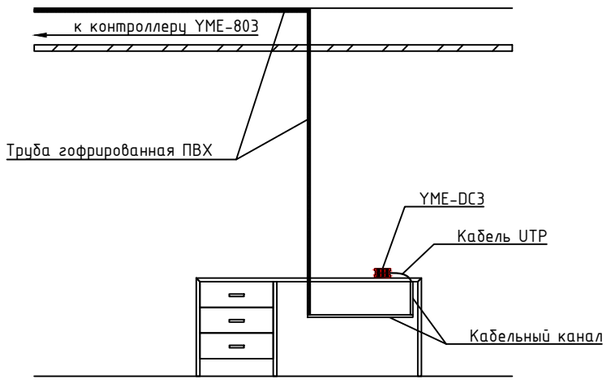

Размещение YME-530M и YME-803 при входе в кабинет

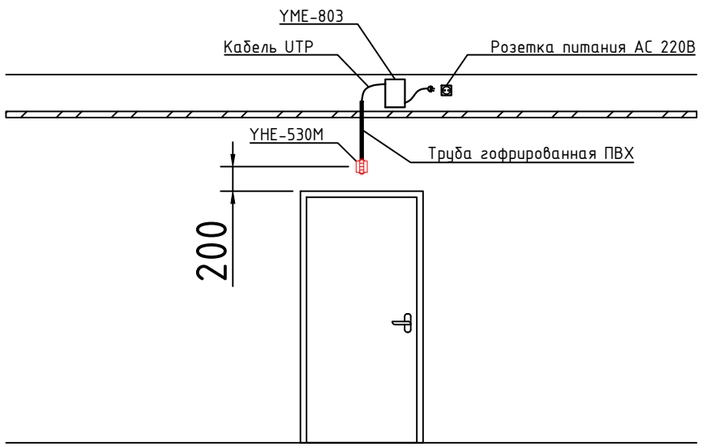

Размещение YME-D108 и YME-803 при входе в кабинет

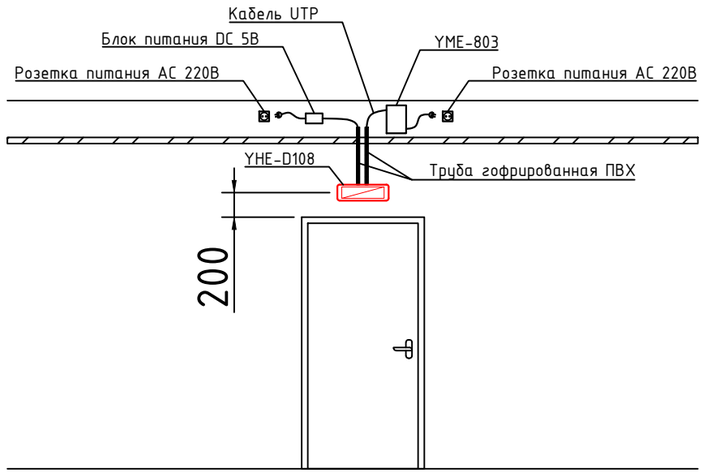

Размещение YME-D108, YME-530M и YME-803 при входе в кабинет

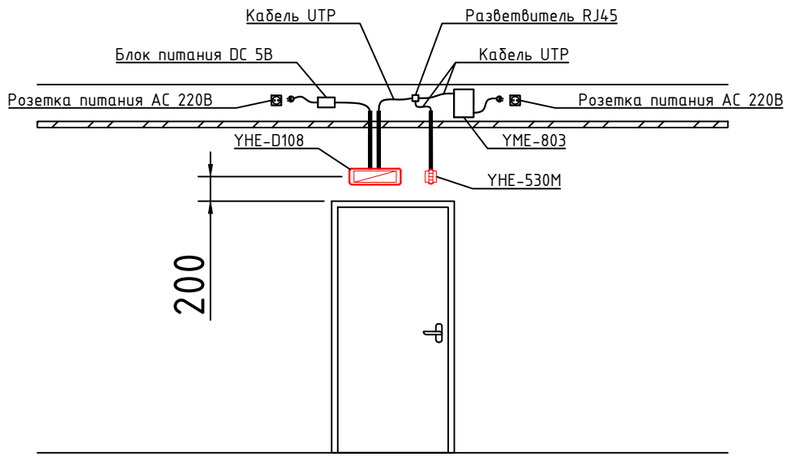

Взам. инв. №

Подп. и дата

Инв. №подл.

Изм.	Кол.уч.	Лист	№ док.	Подп.	Дата			
Разработал						Система вызова пациента YME-802	Стадия	Лист	Листов
Проверил									
ГИП									
Н.контроль						Схема монтажа оборудования	ООО "ЯРВАРД"		

Формат А3

Схема подключения системы YME-802 (СВП)

Коридор

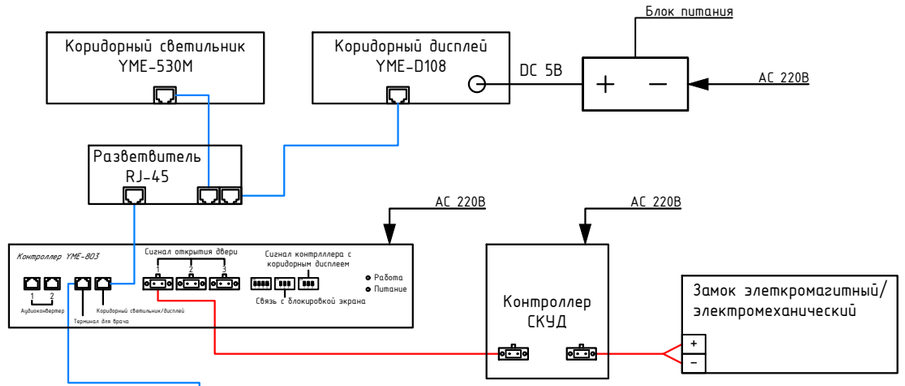

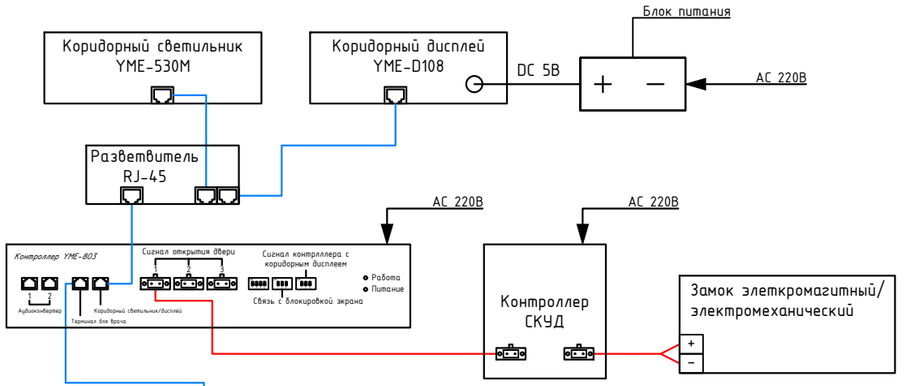

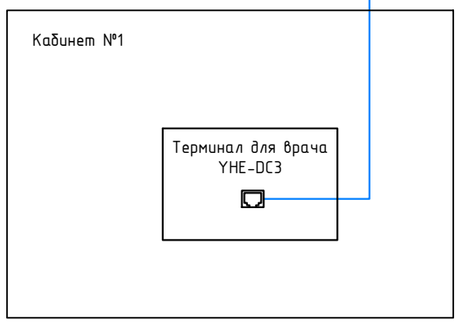

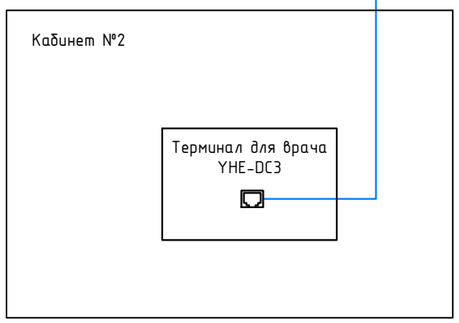

Условные графические обозначения

- Кабель КПСГВВнг(А)-LSLTx 1х2х1.5
- Кабель U UTP Cat.6 PVCLS нг(А)-LSLTx 4х2х0.57
- Патч-корд FTP Cat.6
- Кабель питания

Взам. инв. №	
Подп. и дата	
Инв. №подл.	

Изм.	Кол.уч.	Лист	№ док.	Подп.	Дата			
Разработал						Система вызова пациента YME-802	Стадия	Лист	Листов
Проверил									
ГИП									
Н.контроль						Схема подключения конфигурации системы №1	ООО "ЯРВАРД"		

Формат А3

Схема подключения системы YME-802 (СВП)

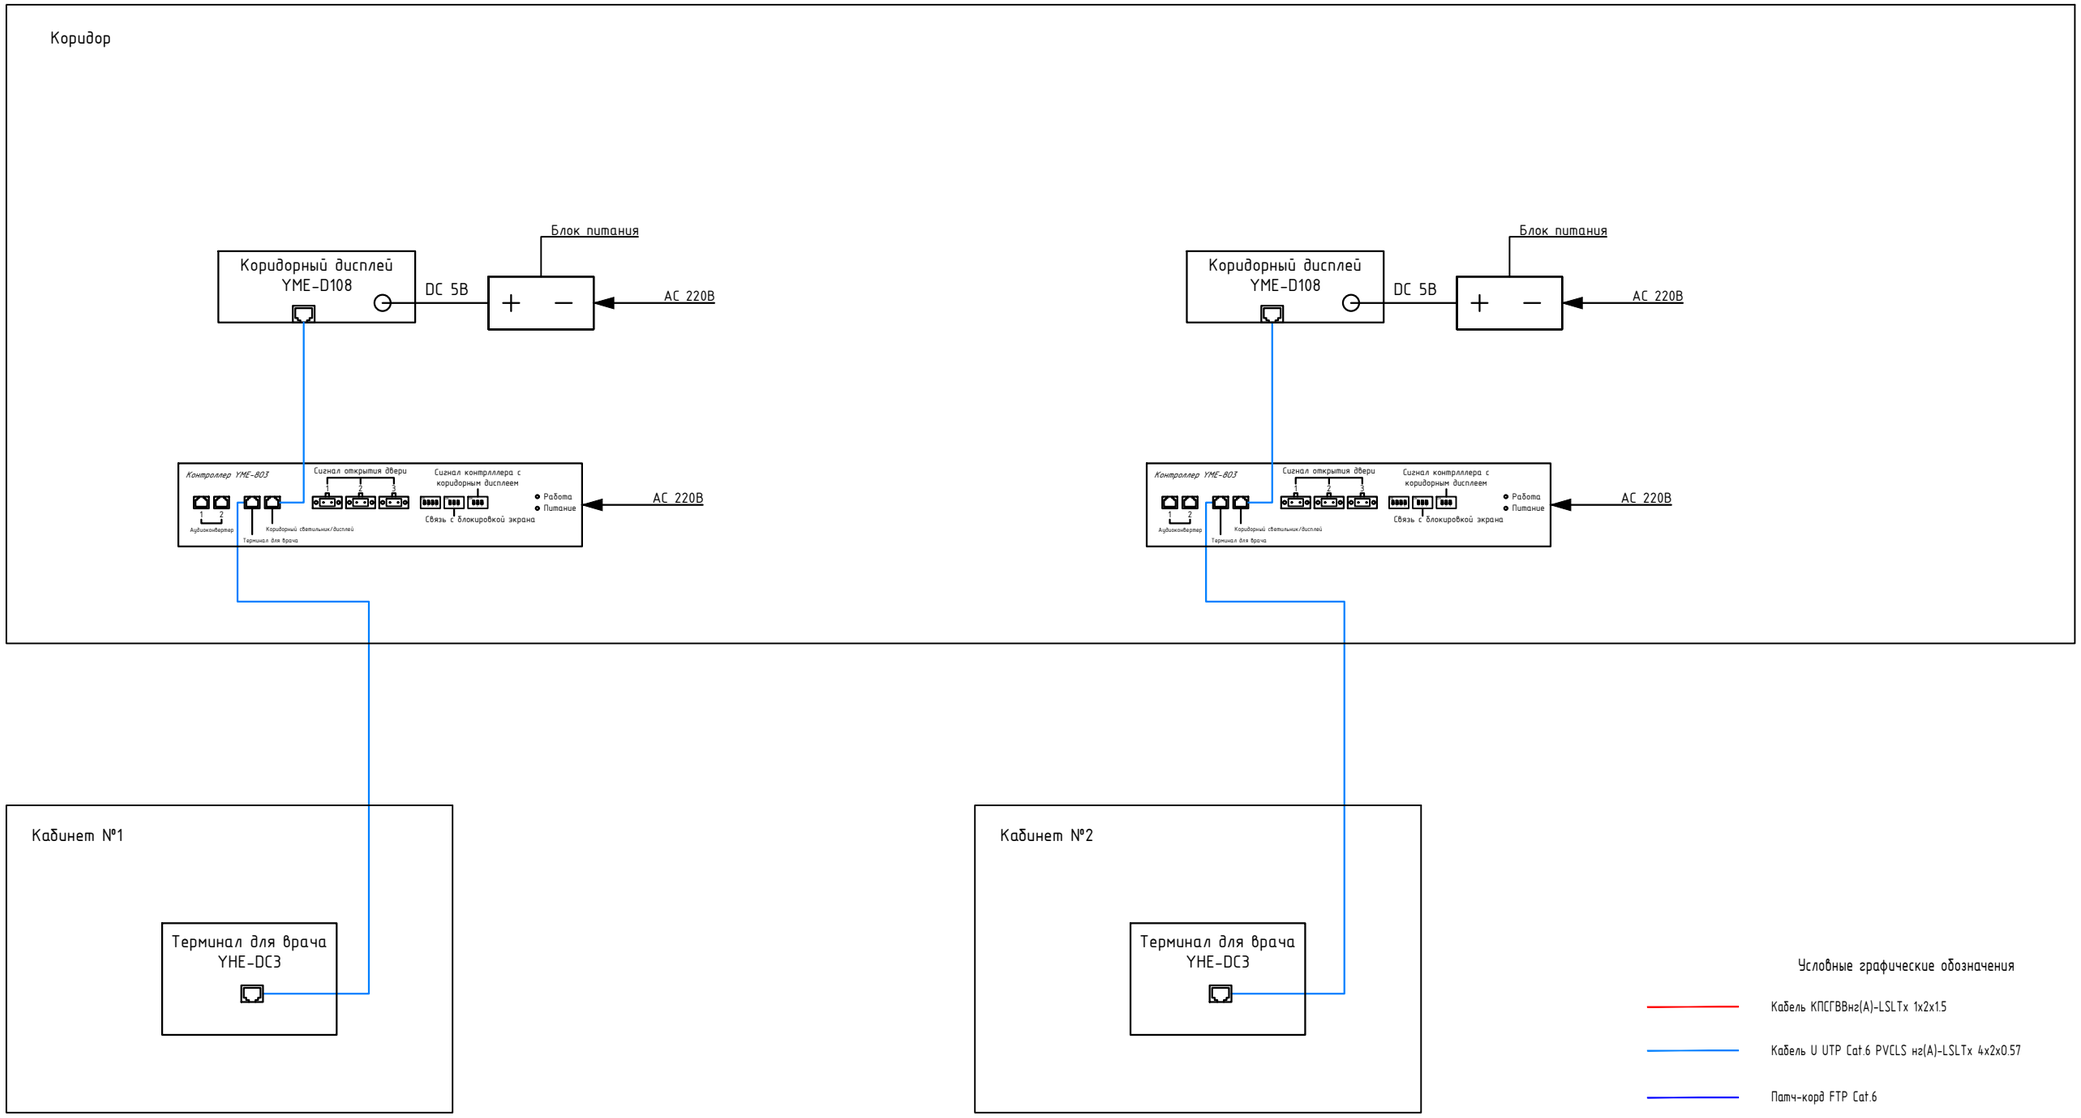

Условные графические обозначения

- Кабель КПСГВВнг(А)-LSLTx 1х2х1.5
- Кабель U UTP Cat.6 PVCLS нг(А)-LSLTx 4х2х0.57
- Патч-корд FTP Cat.6
- Кабель питания

Изм.	Кол.уч.	Лист	№ док.	Подп.	Дата
Разработал					
Проверил					
ГИП					
Н.контроль					

Система вызова пациента YME-802

Стадия	Лист	Листов

Схема подключения конфигурации системы №2

ООО "ЯРВАРД"

Взам. инв. №

Подп. и дата

Инв. №подл.

Формат А3

Схема подключения системы YME-802 (СВП)

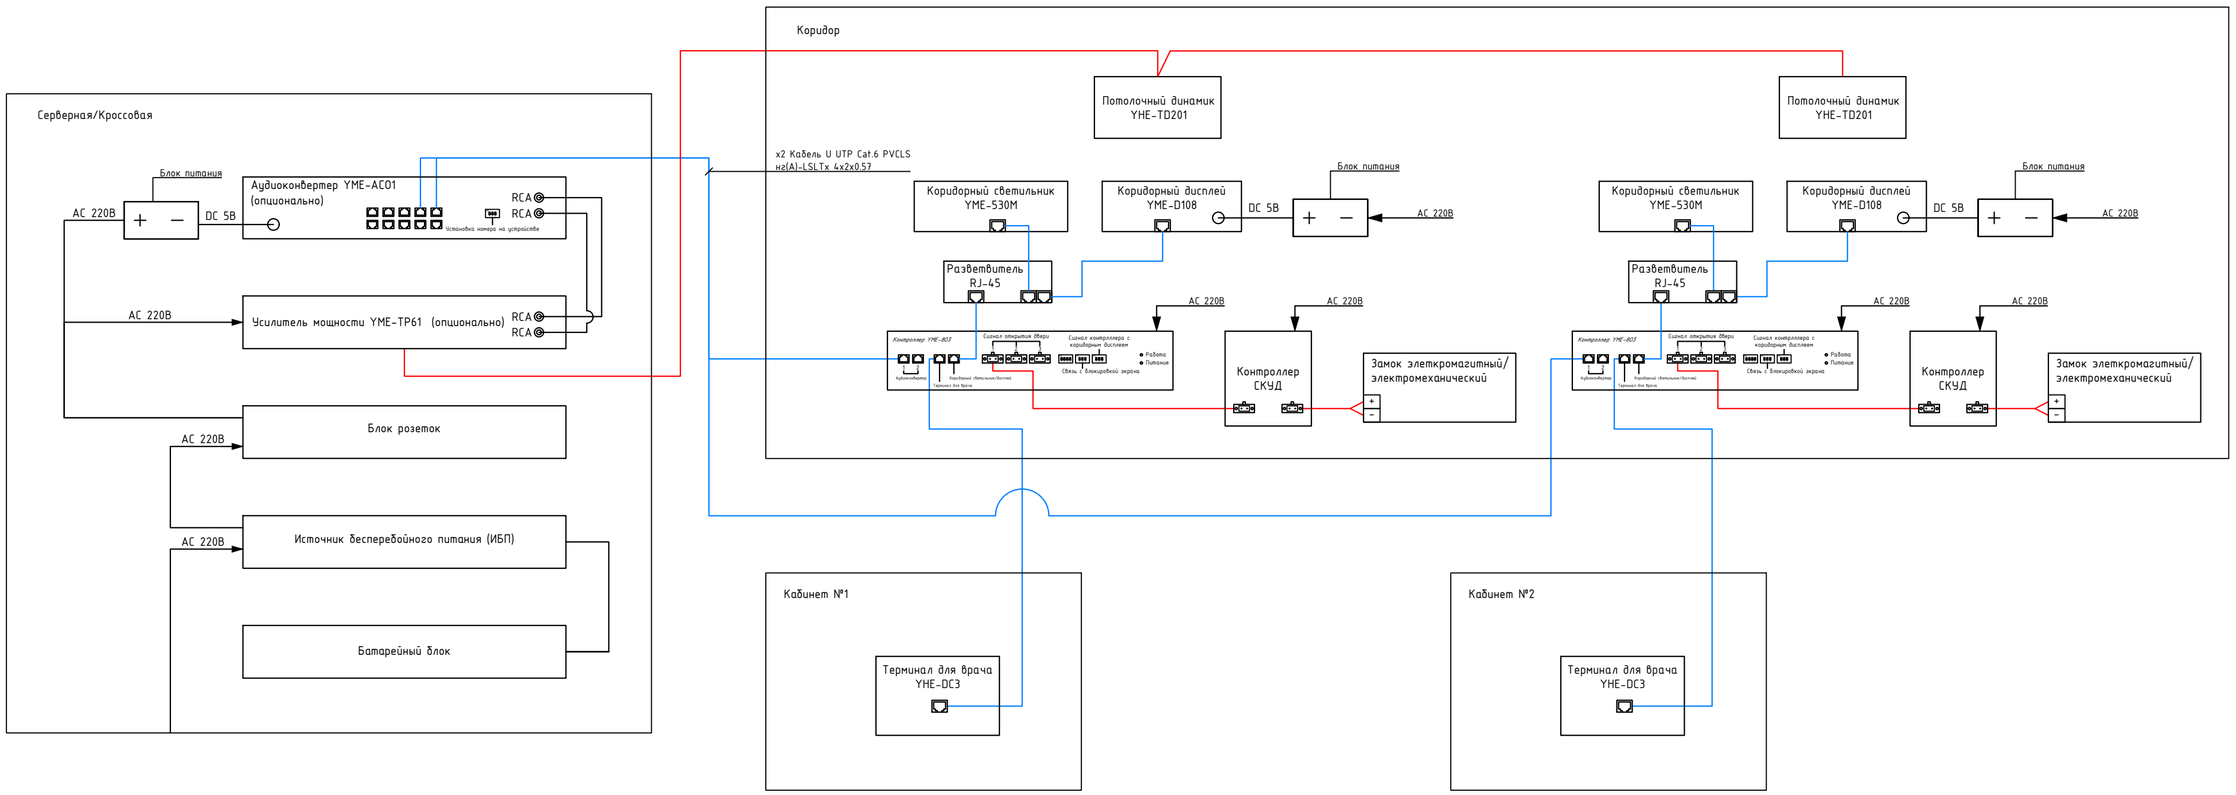

Условные графические обозначения

- Кабель КПСГВВнг(А)-LSLTx 1х2х1.5
- Кабель U UTP Cat.6 PVCLS нг(А)-LSLTx 4х2х0.57
- Патч-корд FTP Cat.6
- Кабель питания

Изм.	Кол.уч.	Лист	№ док.	Подп.	Дата			
Разработал						Система вызова пациента YME-802	Стадия	Лист	Листов
Проверил									
ГИП									
Н.контроль						Схема подключения конфигурации системы №3	ООО "ЯРВАРД"		

Взам. инв. №

Подп. и дата

Инв. №подл.

Формат А2